

ИЗВЕЩЕНИЕ

В связи с поступившим обращением, Администрация Миасского городского округа информирует граждан о предполагаемом предоставлении в собственность за плату земельного участка для садоводства из земель сельскохозяйственного назначения:

- г. Миасс, коллективный сад «Виктория» земельный участок № 185, площадью 604 кв. м для садоводства.


Гражданам, чьи права и законные интересы могут быть затронуты при предоставлении земельного участка, а также гражданам, желающим принять участие в аукционе по продаже земельного участка, или в аукционе на заключение договора аренды земельного участка предлагается в тридцатидневный срок со дня опубликования настоящего извещения обратиться с заявлением в Администрацию Миасского городского округа по адресу: г. Миасс, пр. Автозаводцев, 55, каб. №12.

Ознакомиться со схемой расположения земельного участка можно по адресу: г. Миасс, ул. Ак. Павлова, 32, каб. 7 тел. 57-98-26.

Время приема: понедельник, вторник - 8:30-12:00, среда-14:00-17:00.

Утверждена
постановлением Администрации
Миасского городского округа
от _____ N _____

Схема расположения земельного участка или земельных участков
на кадастровом плане территории

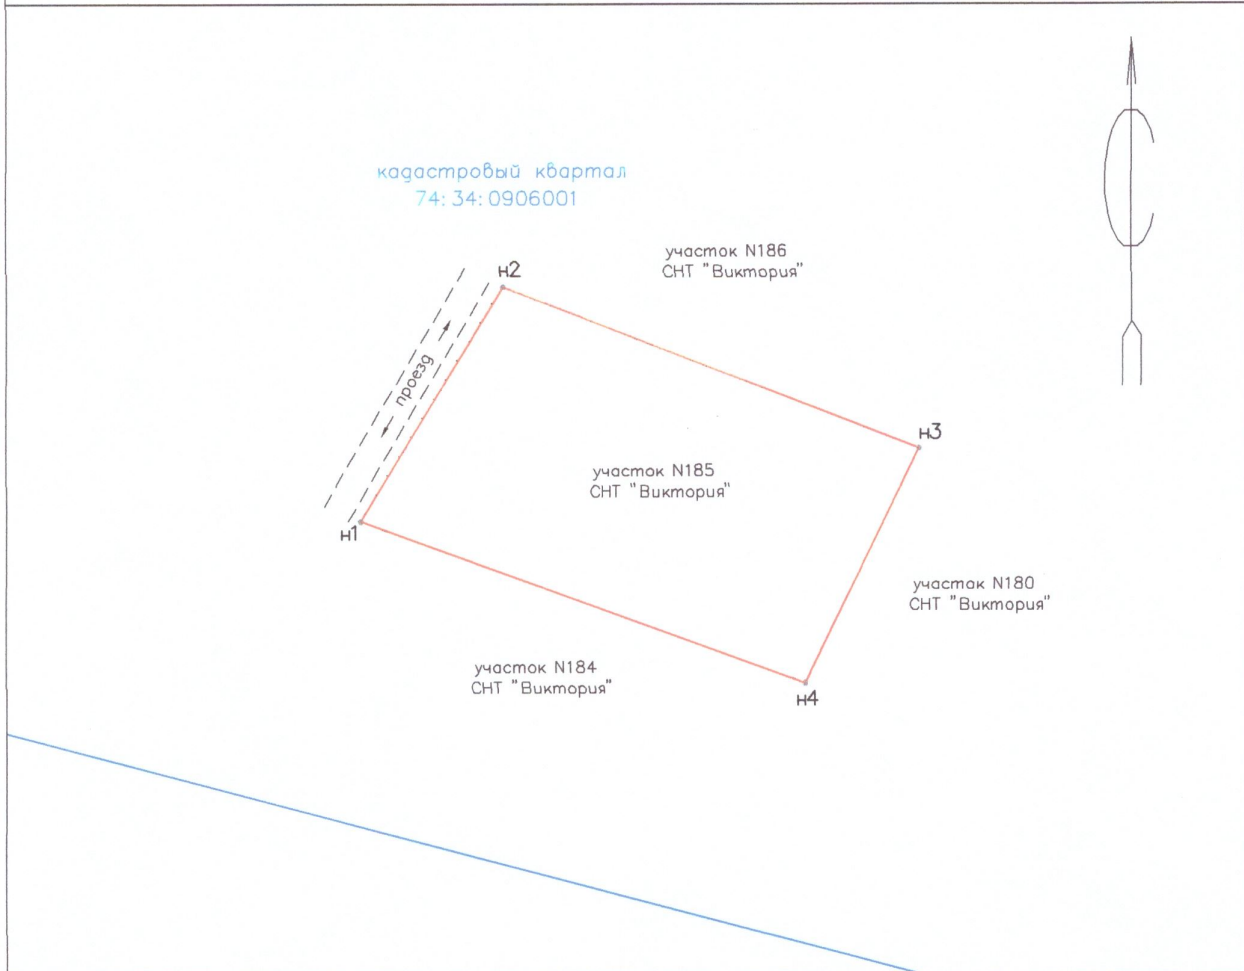

Масштаб 1:500

Условные обозначения:

- n1 - характерная точка границы, сведения о которой позволяют однозначно определить ее положение на местности
- вновь образованная часть границы, сведения о которой достаточны для определения ее местоположения
- граница кадастрового деления

74:34:0906001 - обозначение кадастрового квартала

Система координат МСК-74

Условный номер земельного участка		
Площадь земельного участка 604 м2		
Координаты, м		
Обозначение характерных точек границ	X	Y
n1	596413.74	2225647.22
n2	596430.25	2225657.26
n3	596418.87	2225686.60
n4	596402.35	2225678.56