

ИЗВЕЩЕНИЕ

В связи с поступившим обращением, Администрация Миасского городского округа информирует граждан о предполагаемом предоставлении в собственность за плату земельного участка для строительства отдельно стоящего жилого дома на одну семью с приусадебным участком из земель населенных пунктов:


- г. Миасс, между домами № 96 и № 96к по ул. Комсомольская, площадью 851 кв.м;

Гражданам и юридическим лицам, чьи права и законные интересы могут быть затронуты при предоставлении земельного участка, а также гражданам, желающим принять участие в аукционе по продаже земельного участка, или в аукционе на право заключения договора аренды земельного участка предлагается в тридцатидневный срок со дня опубликования настоящего извещения обратиться с заявлением в Администрацию Миасского городского округа по адресу: г. Миасс, пр. Автозаводцев, 55, каб. №12.

Ознакомиться со схемой расположения земельного участка можно по адресу: г. Миасс, ул. Ак. Павлова, 32, каб.12 тел.57-98-25.

Время приема: вторник - 8:30-12:00, среда-14:00-17:00.

Схема расположения земельного участка
 на кадастровом плане территории

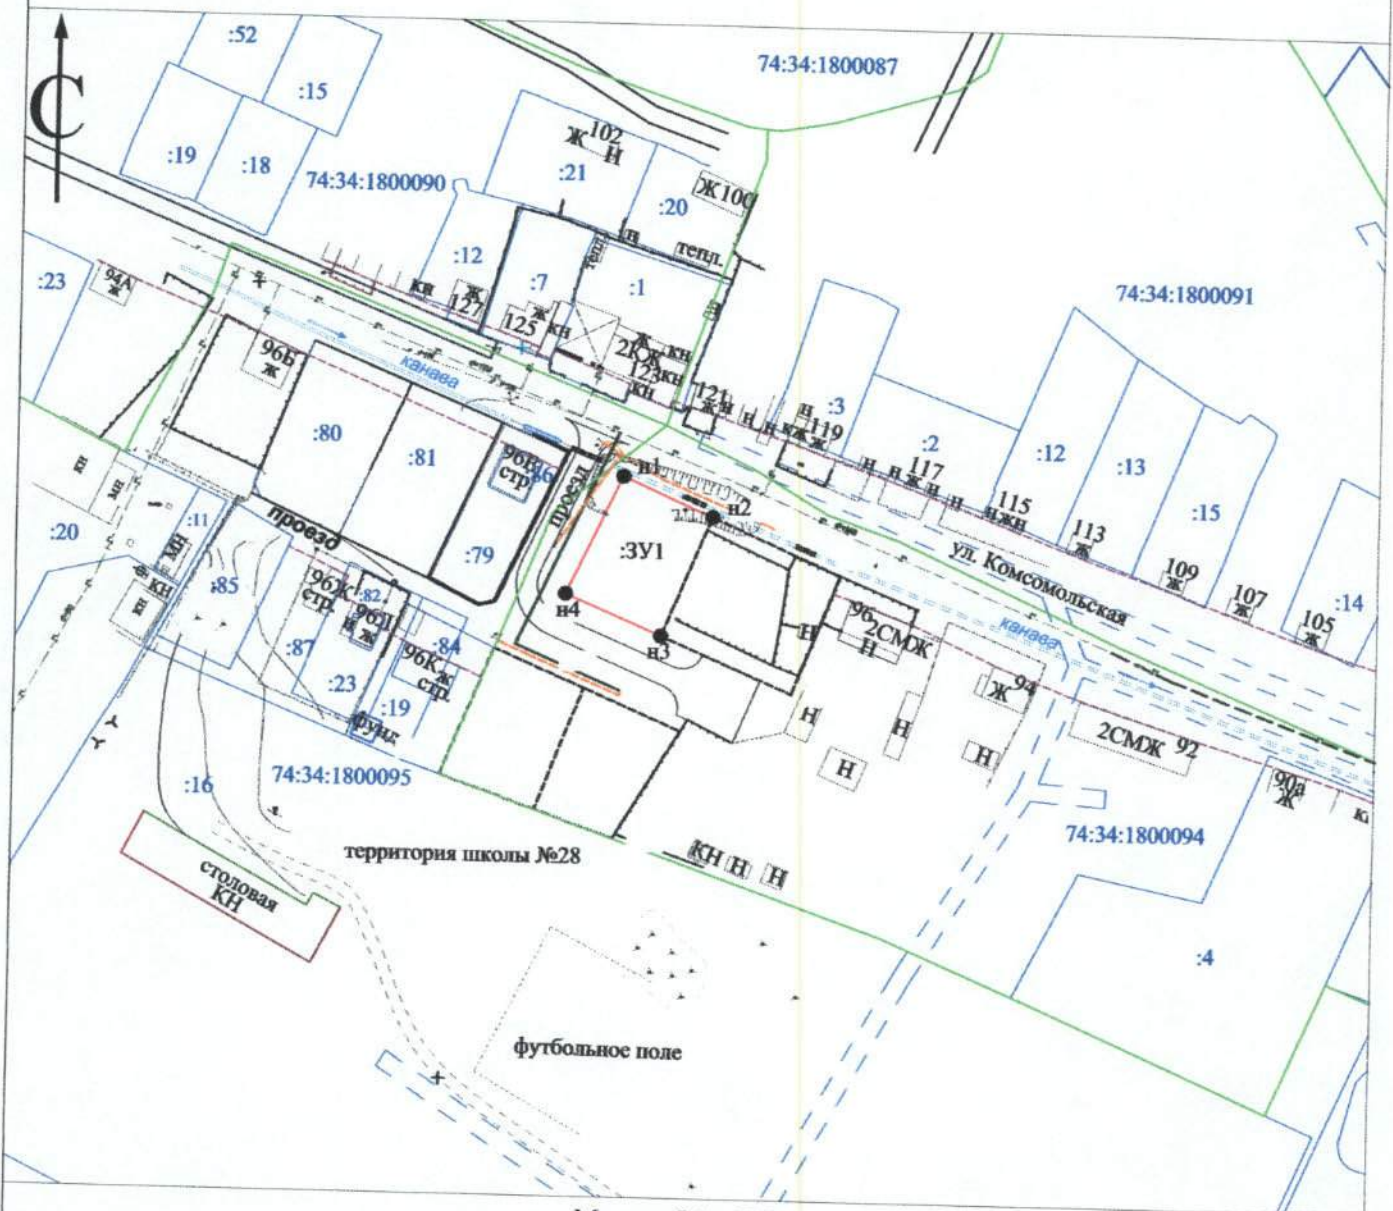

Масштаб 1 : 2000

Условные обозначения:

- н1 - характерная точка границы, сведения о которой позволяют однозначно определить её положение на местности
- :3У1 - обозначение образуемого земельного участка
- (red line) - вновь образованная часть границы, сведения о которой достаточны для определения её местоположения
- (blue line) - существующая часть границы, имеющиеся в ГКН сведения о которой достаточны для определения её местоположения
- (green line) - граница кадастрового деления

| | | | |
|--------------------------------------|---------------|------------|--------------------|
| Условный номер земельного участка | | | - |
| Площадь земельного участка | | | 851 м ² |
| Обозначение характерных точек границ | Координаты, м | | |
| | X | Y | |
| н1 | 587803.30 | 2239144.13 | |
| н2 | 587793.42 | 2239167.10 | |
| н3 | 587763.12 | 2239154.40 | |
| н4 | 587773.40 | 2239129.85 | |
| н1 | 587803.30 | 2239144.13 | |