

ИЗВЕЩЕНИЕ.

В связи с поступившим обращением, Администрация Миасского городского округа информирует граждан о предполагаемом предоставлении в собственность за плату земельного участка для садоводства из земель населенных пунктов:

- г. Миасс, коллективный сад «Маяк», земельный участок № 25, площадью 300 кв.м.

Гражданам, чьи права и законные интересы могут быть затронуты при предоставлении земельного участка, а также гражданам, желающим принять участие в аукционе по продаже земельного участка, или в аукционе на заключение договора аренды земельного участка в тридцатидневный срок со дня опубликования настоящего извещения обратиться с заявлением в Администрацию Миасского городского округа по адресу: г. Миасс, пр. Автозаводцев, 55, каб. 12.

Ознакомиться со схемой расположения земельного участка можно по адресу: г. Миасс, ул. Ак. Павлова, 32, каб. 7, время приема: вторник с 8-30 до 12-00, среда с 14-00 до 17-00, тел. 57-98-26.

Утверждена

(наименование документа об утверждении, включая наименования

органов государственной власти или органов местного

самоуправления, принявшие решение об утверждении схемы

или подписавших соглашение о перераспределении земельных участков)


от _____ № _____

Схема расположения земельного участка на кадастровом плане территории

Условный номер земельного участка: 74:34:0801001:3У1

Площадь земельного участка 300 кв.м.

| Обозначение характерных точек границ | Координаты, м | |
|---|---------------|------------|
| | X | Y |
| 1 | 2 | 3 |
| н1 | 602337.55 | 2243854.43 |
| н2 | 602334.18 | 2243869.35 |
| н3 | 602315.04 | 2243865.33 |
| н4 | 602318.22 | 2243850.39 |

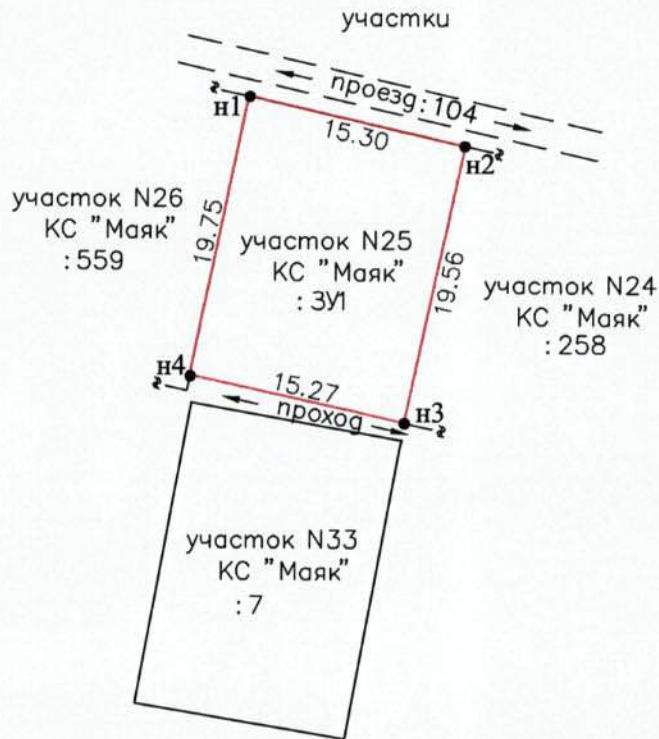

н1 — проектные границы и поворотные точки вновь образуемого земельного участка

:3У1 - обозначение образуемого земельного участка

| | | |
|-------------------------------|----------|--|
| Местоположение | г. Миасс | коллективный сад "Маяк", участок № 25 |
| Категория земель | | Земли населенных пунктов |
| Разрешенный вид использования | | Для садоводства |
| Масштаб | 1:500 | |

Директор ООО "Кадастр-М"
Н.А. Генералов/

| | Фамилия | Подпись | Дата |
|----------|----------------|------------------|------------|
| Выполнил | Бутюгина И.Г. | <i>[Подпись]</i> | 27.10.2017 |
| Проверил | Генералов Н.А. | <i>[Подпись]</i> | 27.10.2017 |