

## ИЗВЕЩЕНИЕ

В связи с поступившим обращением, Администрация Миасского городского округа информирует граждан о предполагаемом предоставлении в аренду земельного участка для индивидуального жилищного строительства из земель населенных пунктов:

- г. Миасс, п. Наилы, в районе ул. Луговая площадью 1500 кв. м;


Гражданам и юридическим лицам, чьи права и законные интересы могут быть затронуты при предоставлении земельного участка, а также гражданам, желающим принять участие в аукционе по продаже земельного участка или в аукционе на заключение договора аренды земельного участка предлагается в тридцатидневный срок со дня опубликования настоящего извещения обратиться с заявлением в Администрацию Миасского городского округа по адресу: г. Миасс, пр. Автозаводцев, 55, каб. №12.

Ознакомиться со схемой расположения земельного участка можно по адресу: г. Миасс, ул. Ак. Павлова, 32, каб.12 тел.57-98-25.

Время приема: понедельник, вторник - 8:00-12:00, среда-14:00-17:00.

Утверждена  
 Постановлением Администрации  
 Миасского городского округа  
 от \_\_\_\_\_ 20 г. № \_\_\_\_\_

СХЕМА РАСПОЛОЖЕНИЯ ЗЕМЕЛЬНОГО УЧАСТКА  
 НА КАДАСТРОВОМ ПЛАНЕ ТЕРРИТОРИИ

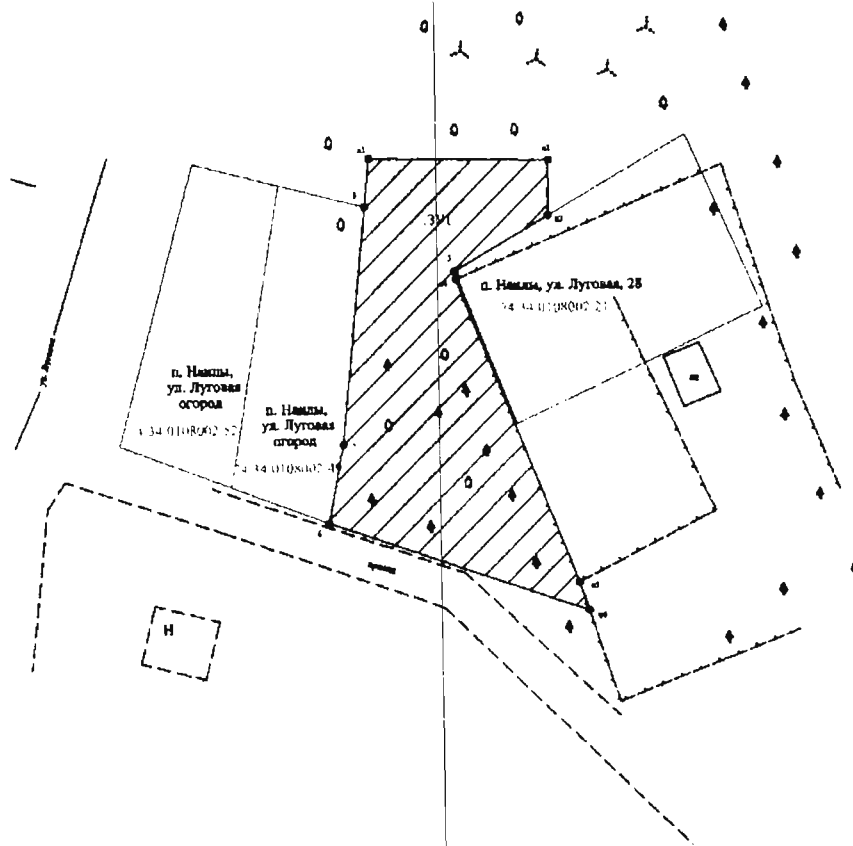

Масштаб 1:1000

Условные обозначения:

- n1 - Характерная точка границы, сведения о которой позволяют однозначно определить её положение на местности
- :ЗУ1 - Обозначение образуемого земельного участка
- - Граница земельного участка установленная в ГКН
- - Граница вновьобразуемого земельного участка

Условный номер земельного участка _____		
Площадь земельного участка		1500 кв. м.
Обозначение характерных точек границ	Координаты, м	
	X	Y
n1	2246041	618071
n2	2246068	618071
n3	2246068	618063
5	2246054	618054
n4	2246054	618053
n5	2246072	618008
n6	2246073	618004
6	2246035	618017
7	2246037	618029
8	2246041	618064