

ИЗВЕЩЕНИЕ

В связи с поступившим обращением, Администрация Миасского городского округа информирует граждан о предполагаемом предоставлении в собственность за плату земельного участка для строительства отдельно стоящего жилого дома на одну семью с приусадебным участком из земель населенных пунктов:

- г. Миасс, в районе ул. Ульяновская площадью 940 кв. м;


Гражданам и юридическим лицам, чьи права и законные интересы могут быть затронуты при предоставлении земельного участка, а также гражданам, желающим принять участие в аукционе по продаже земельного участка, или в аукционе на заключение договора аренды земельного участка предлагается в тридцатидневный срок со дня опубликования настоящего извещения обратиться с заявлением в Администрацию Миасского городского округа по адресу: г. Миасс, пр. Автозаводцев, 55, каб. №12.

Ознакомиться со схемой расположения земельного участка можно по адресу: г. Миасс, ул. Ак. Павлова, 32, каб.12 тел.57-98-25.

Время приема: понедельник, вторник - 8:00-12:00, среда-14:00-17:00.

Утверждена
 постановлением Администрации
 Миасского городского округа
 от _____ № _____

Схема расположения земельного участка
 на кадастровом плане территории

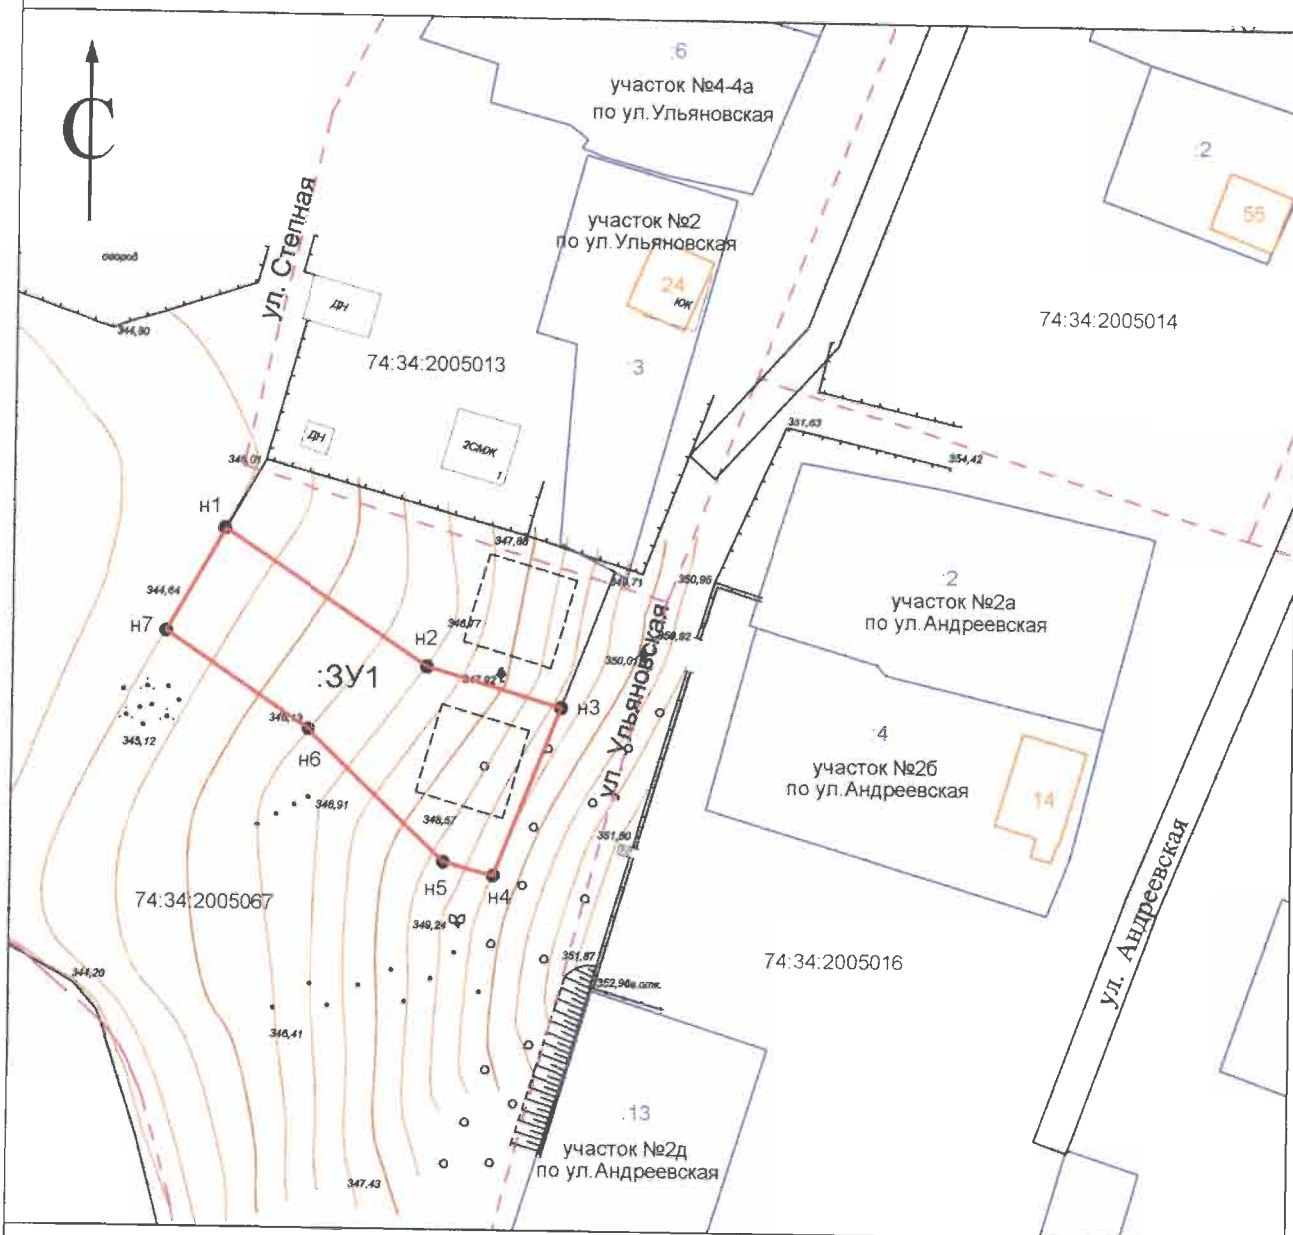

Масштаб 1 : 1000

Условные обозначение:

- n1 - характерная точка границы, сведения о которой позволяют однозначно определить её положение на местности
- вновь образованная часть границы, сведения о которой достаточны для определения её местоположения
- существующая часть границы, имеющиеся в ГКН сведения о которой достаточны для определения её местоположения
- :3У1 - обозначение исходного земельного участка
- - - граница кадастрового деления

Условный номер земельного участка -		
Площадь земельного участка 940 кв.м		
Обозначение характерных точек границ	Координаты, м	
	X	Y
n1	586843	2238084
n2	586826	2238110
n3	586820	2238128
n4	586798	2238119
n5	586800	2238113
n6	586817	2238095
n7	586830	2238076