

## ИЗВЕЩЕНИЕ

В связи с поступившим обращением, Администрация Миасского городского округа информирует граждан о предполагаемом предоставлении в собственность за плату земельного участка для строительства отдельно стоящего жилого дома на одну семью с приусадебным участком из земель населенных пунктов:


- г. Миасс, ул. Акмуллы, 11, площадью 1500 кв.м;

Гражданам и юридическим лицам, чьи права и законные интересы могут быть затронуты при предоставлении земельного участка, а также гражданам, желающим принять участие в аукционе по продаже земельного участка, или в аукционе по продаже права на заключение договора аренды земельного участка предлагается в тридцатидневный срок со дня опубликования настоящего извещения обратиться с заявлением в Администрацию Миасского городского округа по адресу: г. Миасс, пр. Автозаводцев, 55, каб. №12.

Ознакомиться со схемой расположения земельного участка можно по адресу: г. Миасс, ул. Ак. Павлова, 32, каб. 12 тел. 57-98-25.

Время приема: вторник - 8:30-12:00, среда-14:00-17:00.

Схема расположения земельного участка  
 на кадастровом плане территории

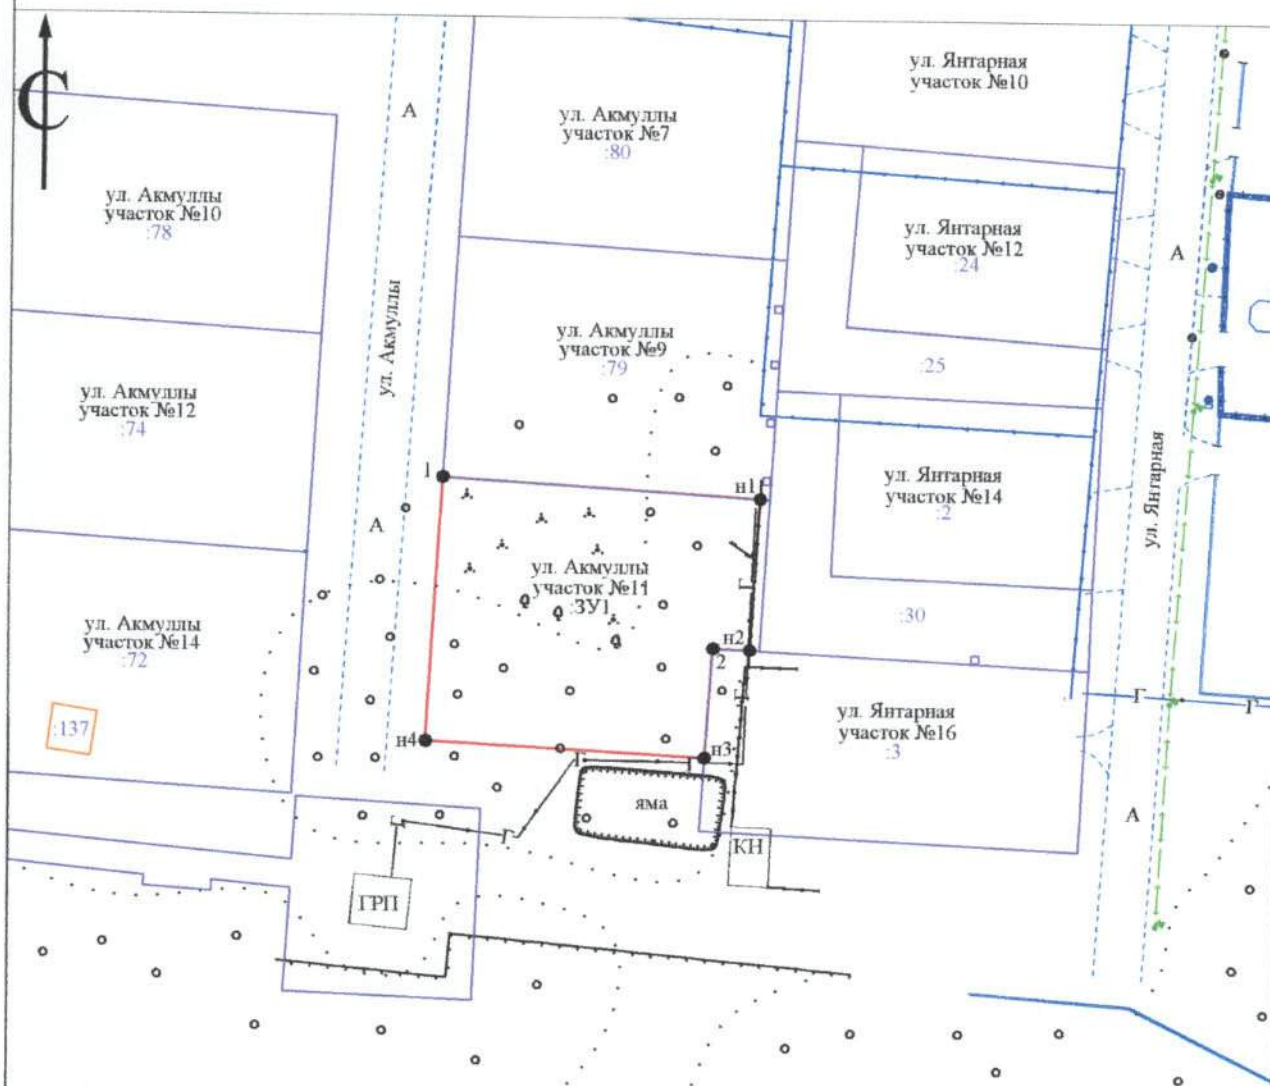

Условные обозначения:

Масштаб 1 : 1000

- н1 - характерная точка границы, сведения о которой позволяют однозначно определить её положение на местности
- :3У1 - обозначение образуемого земельного участка
- - вновь образованная часть границы, сведения о которой достаточны для определения её местоположения
- - существующая часть границы, имеющиеся в ГКН сведения о которой достаточны для определения её местоположения

Условный номер земельного участка		
Площадь земельного участка		1500 м <sup>2</sup>
Обозначение характерных точек границ	Координаты, м	
	X	Y
1	600922.69	2241748.66
н1	600919.99	2241792.28
н2	600899.18	2241791.00
2	600899.41	2241785.96
н3	600884.38	2241784.90
н4	600886.49	2241746.52
1	600922.69	2241748.66