

ИЗВЕЩЕНИЕ


В связи с поступившим обращением, Администрация Миасского городского округа информирует граждан о предполагаемом предоставлении в собственность за плату земельного участка для садоводства из земель населенных пунктов:

- г. Миасс, коллективный сад «Золотая долина-2», земельный участок № 126, площадью 644 кв.м. для садоводства.

Гражданам, чьи права и законные интересы могут быть затронуты при предоставлении земельного участка, а также гражданам, желающим принять участие в аукционе по продаже земельного участка, или в аукционе на право заключения договора аренды земельного участка предлагается в тридцатидневный срок со дня опубликования настоящего извещения обратиться с заявлением в Администрацию Миасского городского округа по адресу: г. Миасс, пр. Автозаводцев, 55, каб. №12.

Утверждена
 постановлением Администрации
 Миасского городского округа
 от _____ № _____

Схема расположения земельного участка
 на кадастровом плане территории

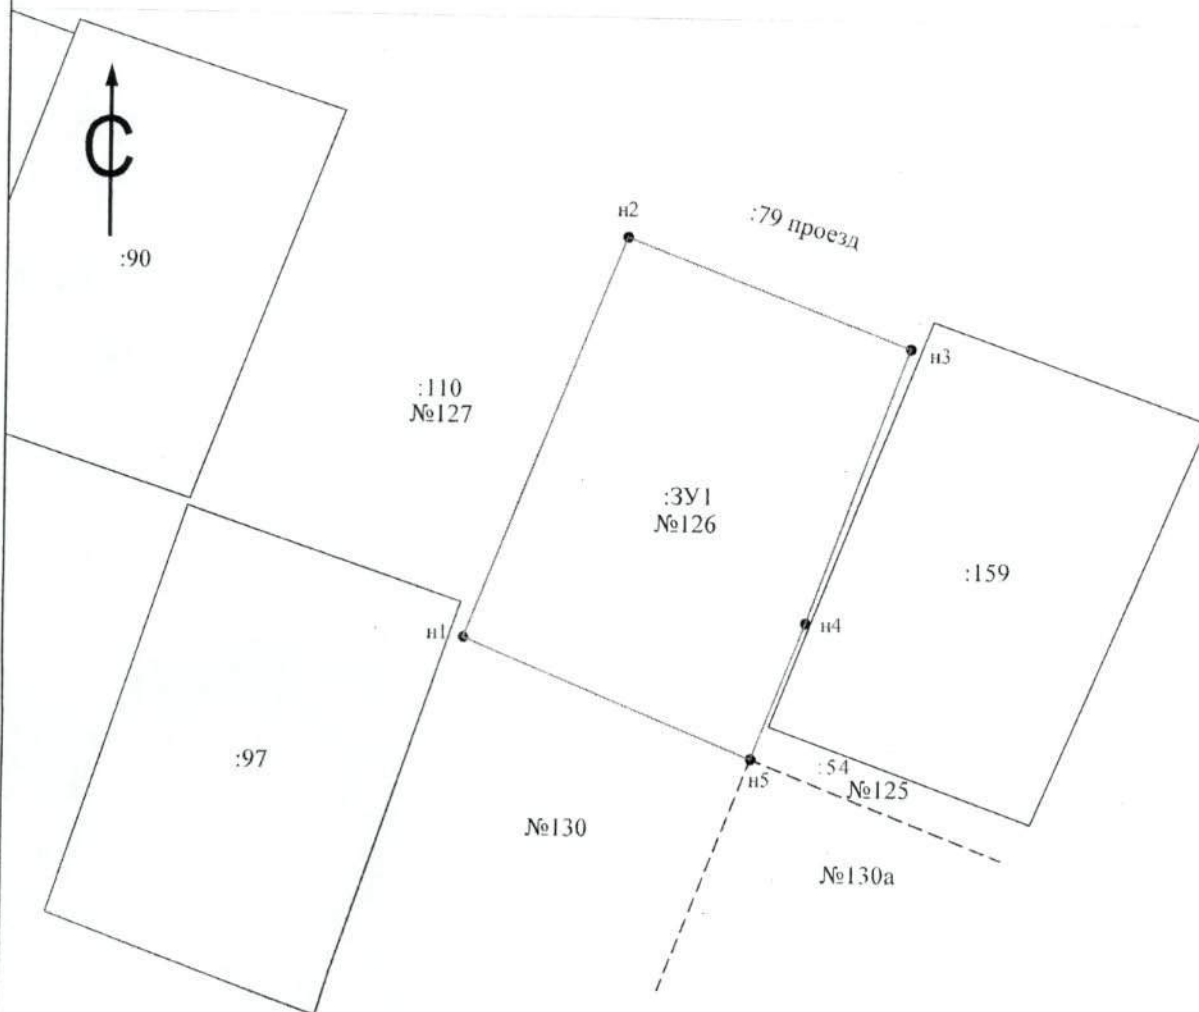

Масштаб 1 : 500

Условные обозначения:

● n1 - характерная точка границы, сведения о которой позволяют однозначно определить её положение на местности

:3У1 - обозначение земельного участка

— - вновь образованная часть границы, сведения о которой достаточны для определения её местоположения

— - существующая часть границы, имеющиеся в ЕГРН сведения о которой достаточны для определения её местоположения

— - граница кадастрового деления

Условный номер земельного участка	-	
Площадь земельного участка	644 м ²	
Обозначение характерных точек границы	Координаты, м	
	X	Y
n1	582200,51	2237056,23
n2	582228,31	2237067,29
n3	582220,77	2237086,86
n4	582201,72	2237079,88
n5	582192,32	2237076,21
n1	582200,51	2237056,23