

ИЗВЕЩЕНИЕ

В связи с поступившим обращением, Администрация Миасского городского округа информирует граждан о предполагаемом предоставлении в собственность за плату земельного участка для отдельно стоящего жилого дома на одну семью с приусадебным участком из земель населенных пунктов:

- г. Миасс, прилегающий к участку №50 по ул. Чехова площадью 872 кв. м;

Гражданам и юридическим лицам, чьи права и законные интересы могут быть затронуты при предоставлении земельного участка, а также гражданам, желающим принять участие в аукционе по продаже земельного участка, или в аукционе на заключение договора аренды земельного участка предлагается в тридцатидневный срок со дня опубликования настоящего извещения обратиться с заявлением в Администрацию Миасского городского округа по адресу: г. Миасс, пр. Автозаводцев, 55, каб. №12.

Ознакомиться со схемой расположения земельного участка можно по адресу: г. Миасс, ул. Ак. Павлова, 32, каб.12 тел.57-98-25.

Время приема: понедельник, вторник - 8:00-12:00, среда-14:00-17:00.

Схема расположения земельного участка или земельных
 участков на кадастровом плане территории


КАДАСТРОВЫЙ ПЛАН ТЕРРИТОРИИ
 04.02.2016 г. №7400/101/16-83675

КПТ.2.1

Проект №1.012-91 от 09.1991г. "Проект кварталов индивидуальной жилой застройки в южной части г.Миасса"
 Разработан ПТМ СА РСФСР г.Челябинск

Номер кадастрового квартала: 74:34:1800070

1 План (чертеж, схема) земельных участков расположенных в кадастровом квартале

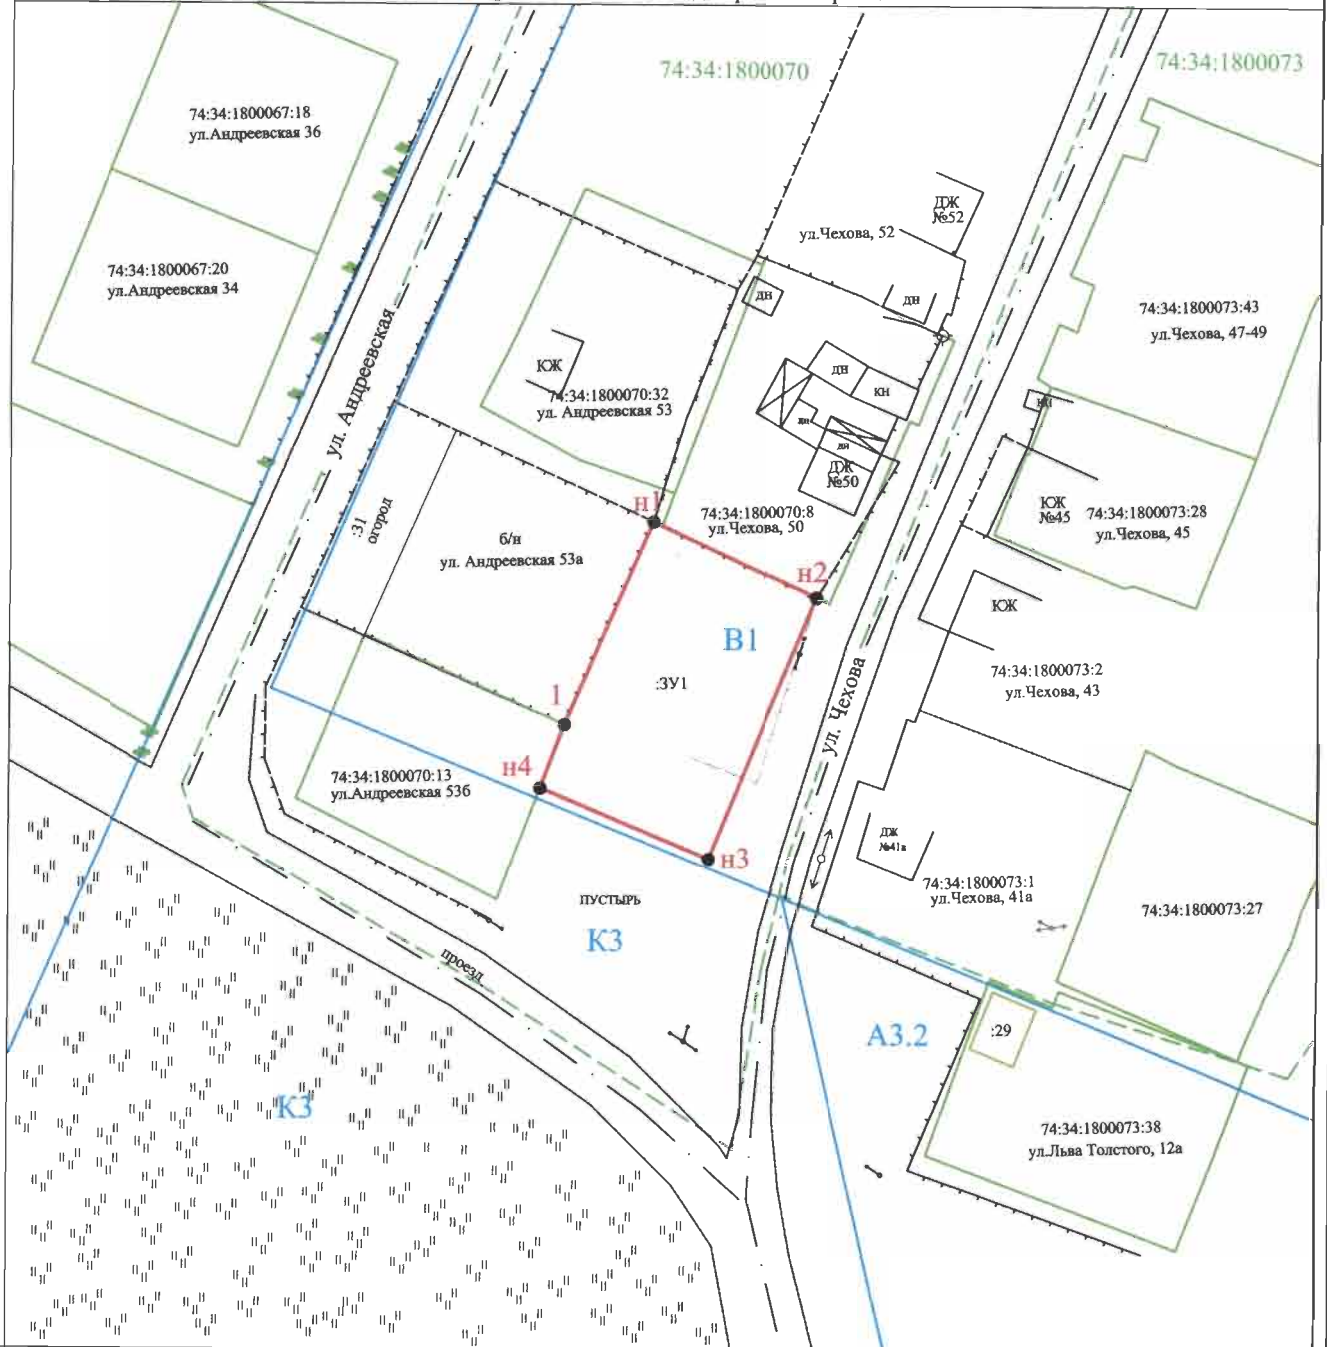

2 Масштаб 1:1000

УСЛОВНЫЕ ОБОЗНАЧЕНИЯ:

- - Граница образуемого земельного участка
- - Граница территориальных зон МГО
- - Границы кадастровых кварталов
- - Границы зу согласно сведениям ГКН
- n1 - Обозначение характерной точки границы
- B1 - Обозначение территориальной зоны
- 74:34:1800070 - Обозначение кадастровых кварталов
- Территория ЗсОУИТ