


Схема расположения земельного участка
 на кадастровом плане территории

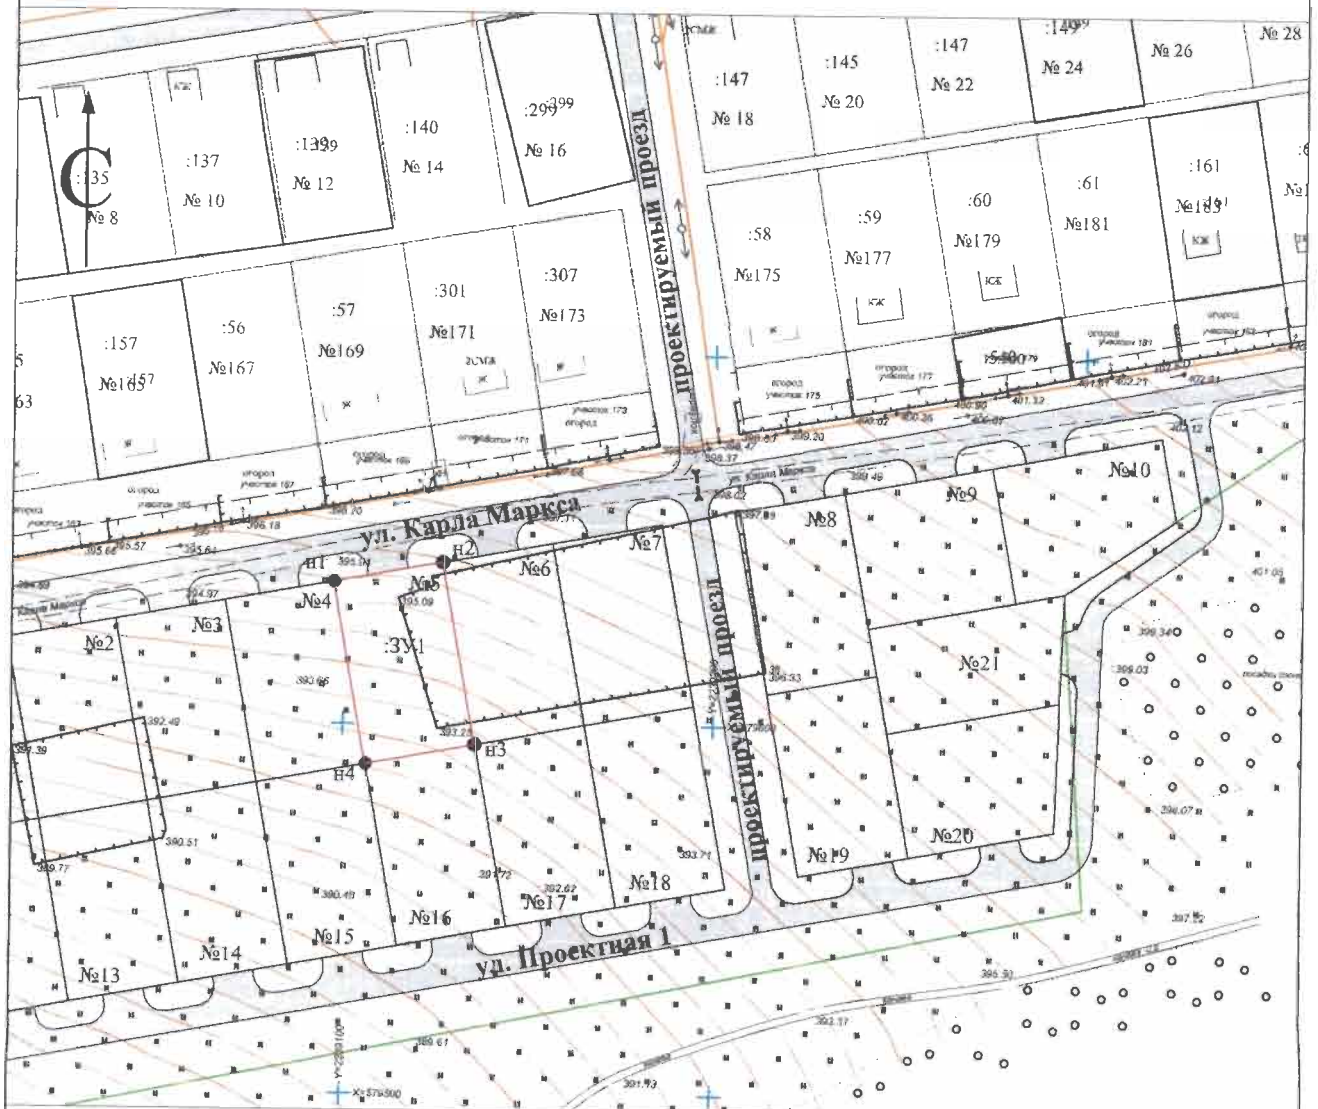

Масштаб 1 : 2000

Условные обозначения:

- n1 - характерная точка границы, сведения о которой позволяют однозначно определить её положение на местности
- :ЗУ1 - обозначение земельного участка
- (red) - вновь образованная часть границы, сведения о которой достаточны для определения её местоположения
- (black) - существующая часть границы, имеющиеся в ГКН сведения о которой достаточны для определения её местоположения
- (green) - граница кадастрового деления

Условный номер земельного участка _____		
Площадь земельного участка		1500 м ²
Обозначение характерных точек границ	Координаты, м	
	X	Y
n1	579638	2239097
n2	579644	2239127
n3	579595	2239136
n4	579589	2239106
n1	579638	2239097

ИЗВЕЩЕНИЕ

В связи с поступившим обращением, Администрация Миасского городского округа информирует граждан о предполагаемом предоставлении в аренду земельного участка для индивидуального жилищного строительства из земель населенных пунктов:

- г. Миасс, с. Черновское, южнее ул. Карла Маркса, участок № 5 по проекту планировки, площадью 1500 кв.м.;

Гражданам и юридическим лицам, чьи права и законные интересы могут быть затронуты при предоставлении земельного участка, а также гражданам, желающим принять участие в аукционе по продаже земельного участка, или в аукционе на заключение договора аренды земельного участка предлагается в тридцатидневный срок со дня опубликования настоящего извещения обратиться с заявлением в Администрацию Миасского городского округа по адресу: г. Миасс, пр. Автозаводцев, 55, каб. №1.