

ИЗВЕЩЕНИЕ

В связи с поступившим обращением, Администрация Миасского городского округа информирует граждан о предполагаемом предоставлении в аренду земельного участка для строительства отдельно стоящего жилого дома на одну семью с приусадебным участком из земель населенных пунктов:

- г. Миасс, с западной стороны ул. Охотная, в районе пересечения с ул. Пушкина, площадью 998 кв.м;

Гражданам и юридическим лицам, чьи права и законные интересы могут быть затронуты при предоставлении земельного участка, а также гражданам, желающим принять участие в аукционе по продаже земельного участка, или в аукционе на право заключения договора аренды земельного участка предлагается в тридцатидневный срок со дня опубликования настоящего извещения обратиться с заявлением в Администрацию Миасского городского округа по адресу: г. Миасс, пр. Автозаводцев, 55, каб. №12.

Ознакомиться со схемой расположения земельного участка можно по адресу: г. Миасс, ул. Ак. Павлова, 32, каб.12 тел.57-98-25.

Время приема: вторник - 8:30-12:00, среда-14:00-17:00.


Схема расположения земельного участка или земельных участков на кадастровом плане территории

КАДАСТРОВЫЙ ПЛАН ТЕРРИТОРИИ
19.01.2017 г. №7400/101/17-12911

КПТ.2.1

Номер кадастрового квартала: 74:34:2100046

1 План (чертеж, схема) земельных участков расположенных в кадастровом квартале

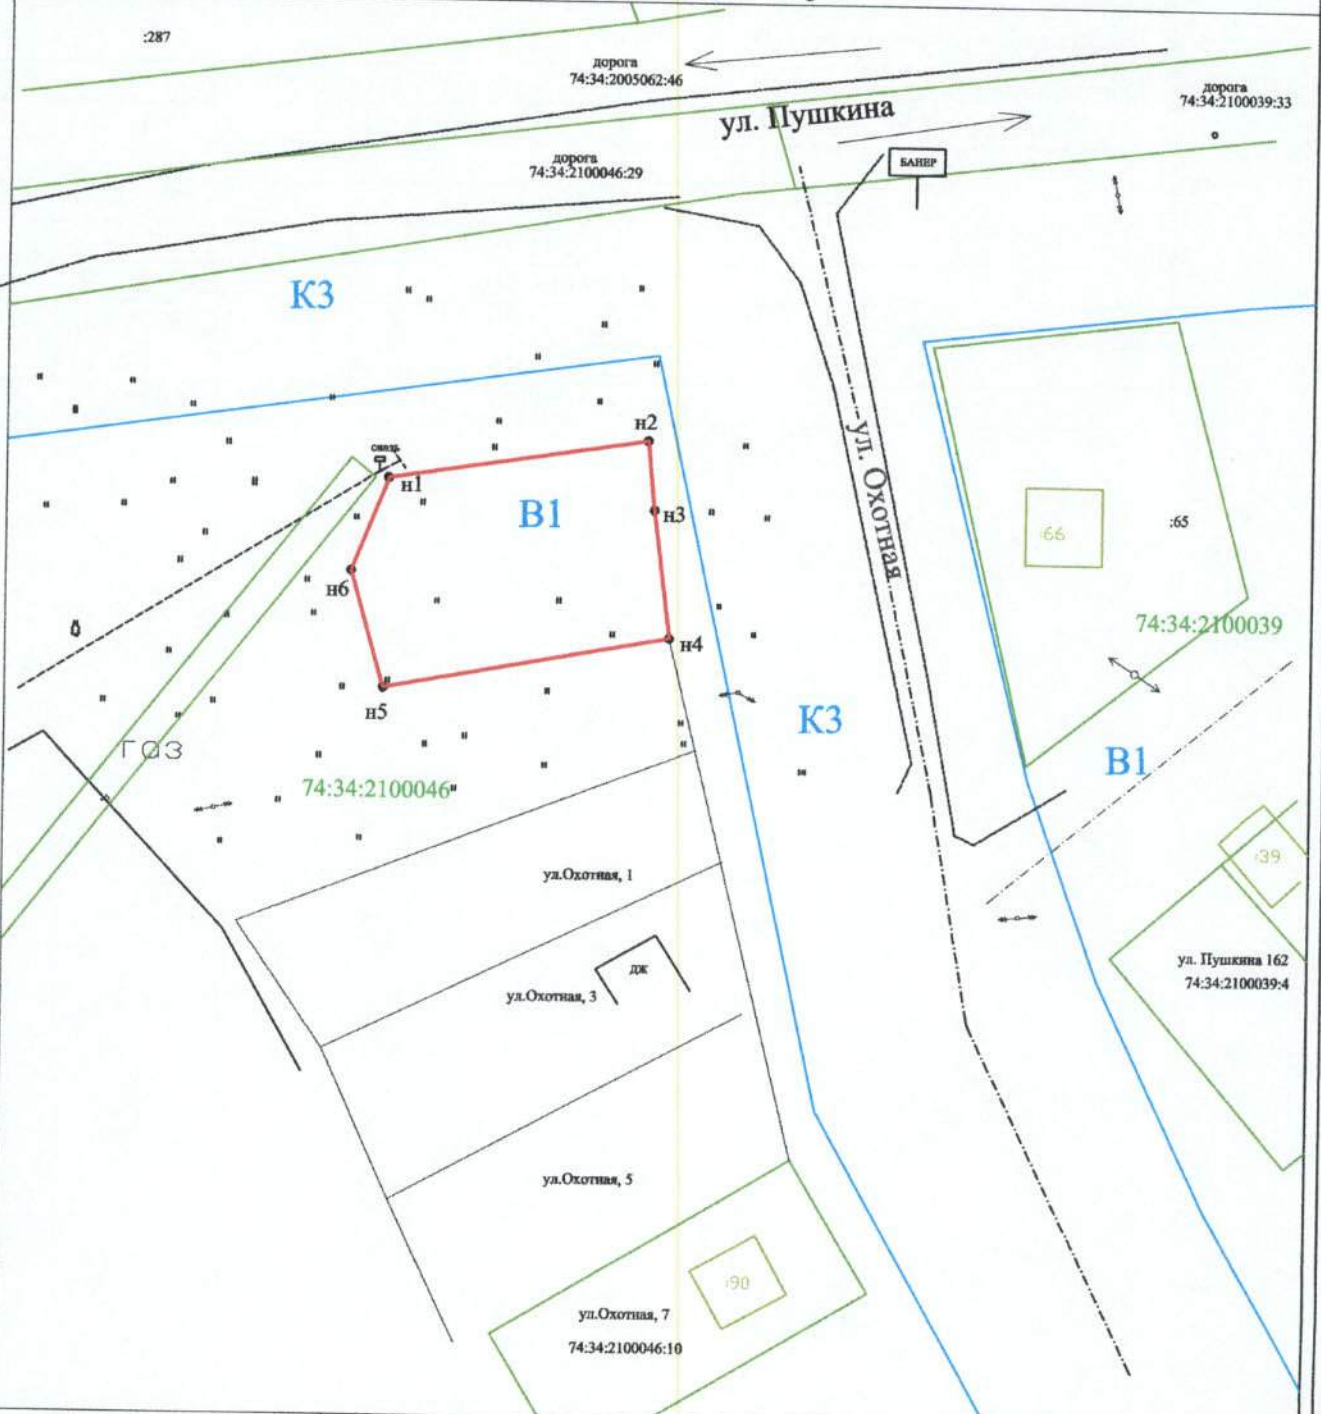

2 Масштаб 1:1000

УСЛОВНЫЕ ОБОЗНАЧЕНИЯ:

-  - Граница образуемого земельного участка
-  - Граница территориальных зон МГО
-  - Границы кадастровых кварталов
-  - Границы зу согласно сведениям ГКН
-  - Обозначение характерной точки границы
-  - Обозначение территориальной зоны
-  - Обозначение кадастровых кварталов

Утверждена
Постановлением Администрации
Миасского городского округа

от " ___ " _____ 201__ г. № _____

Схема расположения земельного участка или земельных
участков на кадастровом плане территории

Условный номер земельного участка: -		
Площадь земельного участка: 998 кв.м.		
Обозначение характерных точек границ	Координаты, м (МСК-74)	
	X	Y
1	2	3
н1	585068,29	2239180,64
н2	585073,43	2239214,25
н3	585065,90	2239214,97
н4	585047,97	2239217,25
н5	585041,16	2239180,13
н6	585056,24	2239175,78