

## ИЗВЕЩЕНИЕ.


В связи с поступившим обращением, Администрация Миасского городского округа информирует граждан о предполагаемом предоставлении в собственность за плату земельного участка для садоводства из земель сельскохозяйственного назначения:

- г. Миасс, коллективный сад «Северный-2», земельный участок № 54 по ул. Солнечная, площадью 290 кв.м.

Гражданам, чьи права и законные интересы могут быть затронуты при предоставлении земельного участка, а также гражданам, желающим принять участие в аукционе по продаже земельного участка, или в аукционе на заключение договора аренды земельного участка в тридцатидневный срок со дня опубликования настоящего извещения обратиться с заявлением в Администрацию Миасского городского округа по адресу: г. Миасс, пр. Автозаводцев, 55, каб. 12.

Ознакомиться со схемой расположения земельного участка можно по адресу: г. Миасс, ул. Ак. Павлова, 32, каб. 7, время приема: понедельникс 14-00 до 17-00, тел. 57-98-26.

**СХЕМА**  
расположения земельного участка на кадастровом плане территории  
(список координат характерных точек границ приведен на обратной стороне листа)

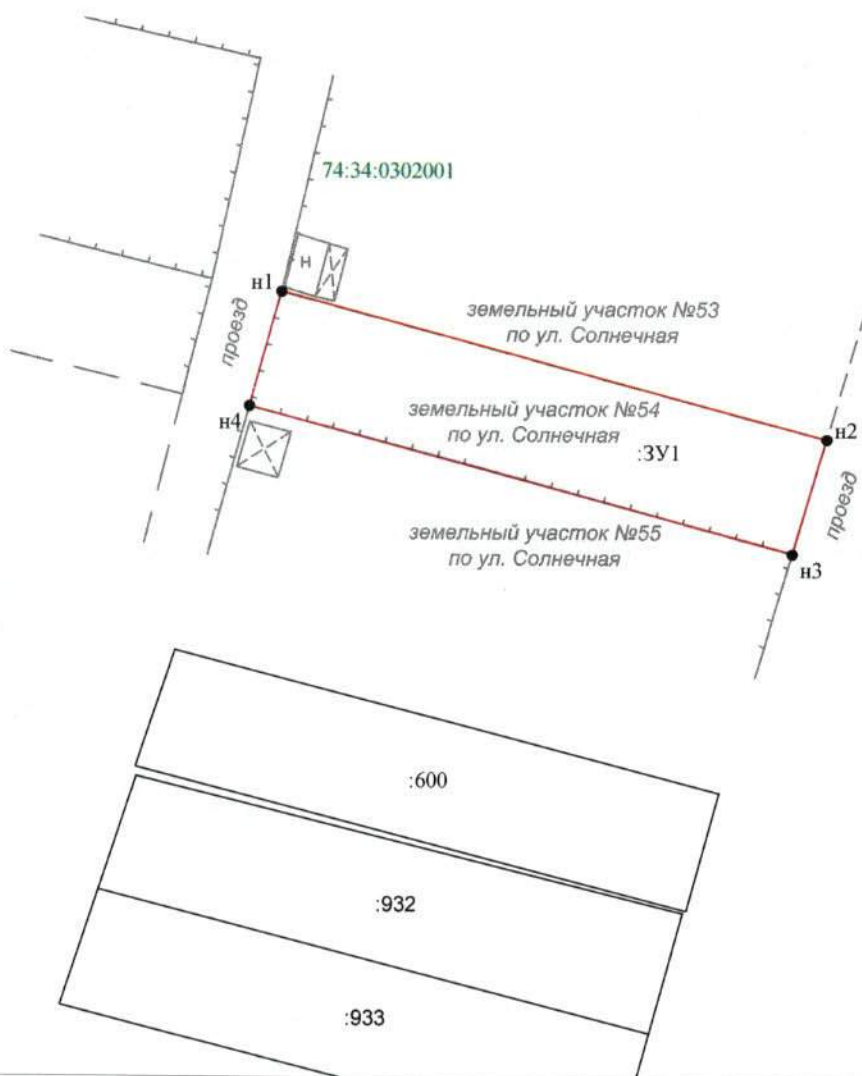

Условные обозначения:

Масштаб 1:500

- n1 - характерная точка границы, сведения о которой позволяют однозначно определить её на местности
- (red line) - вновь образованная часть границы, сведения о которой достаточны для определения её местоположения
- (green line) - граница кадастрового деления
- :ЗУ1 - обозначение земельного участка
- (black line) - существующая часть границы, имеющиеся в ГКН сведения о которой достаточны для определения её местоположения